





Foundation Details




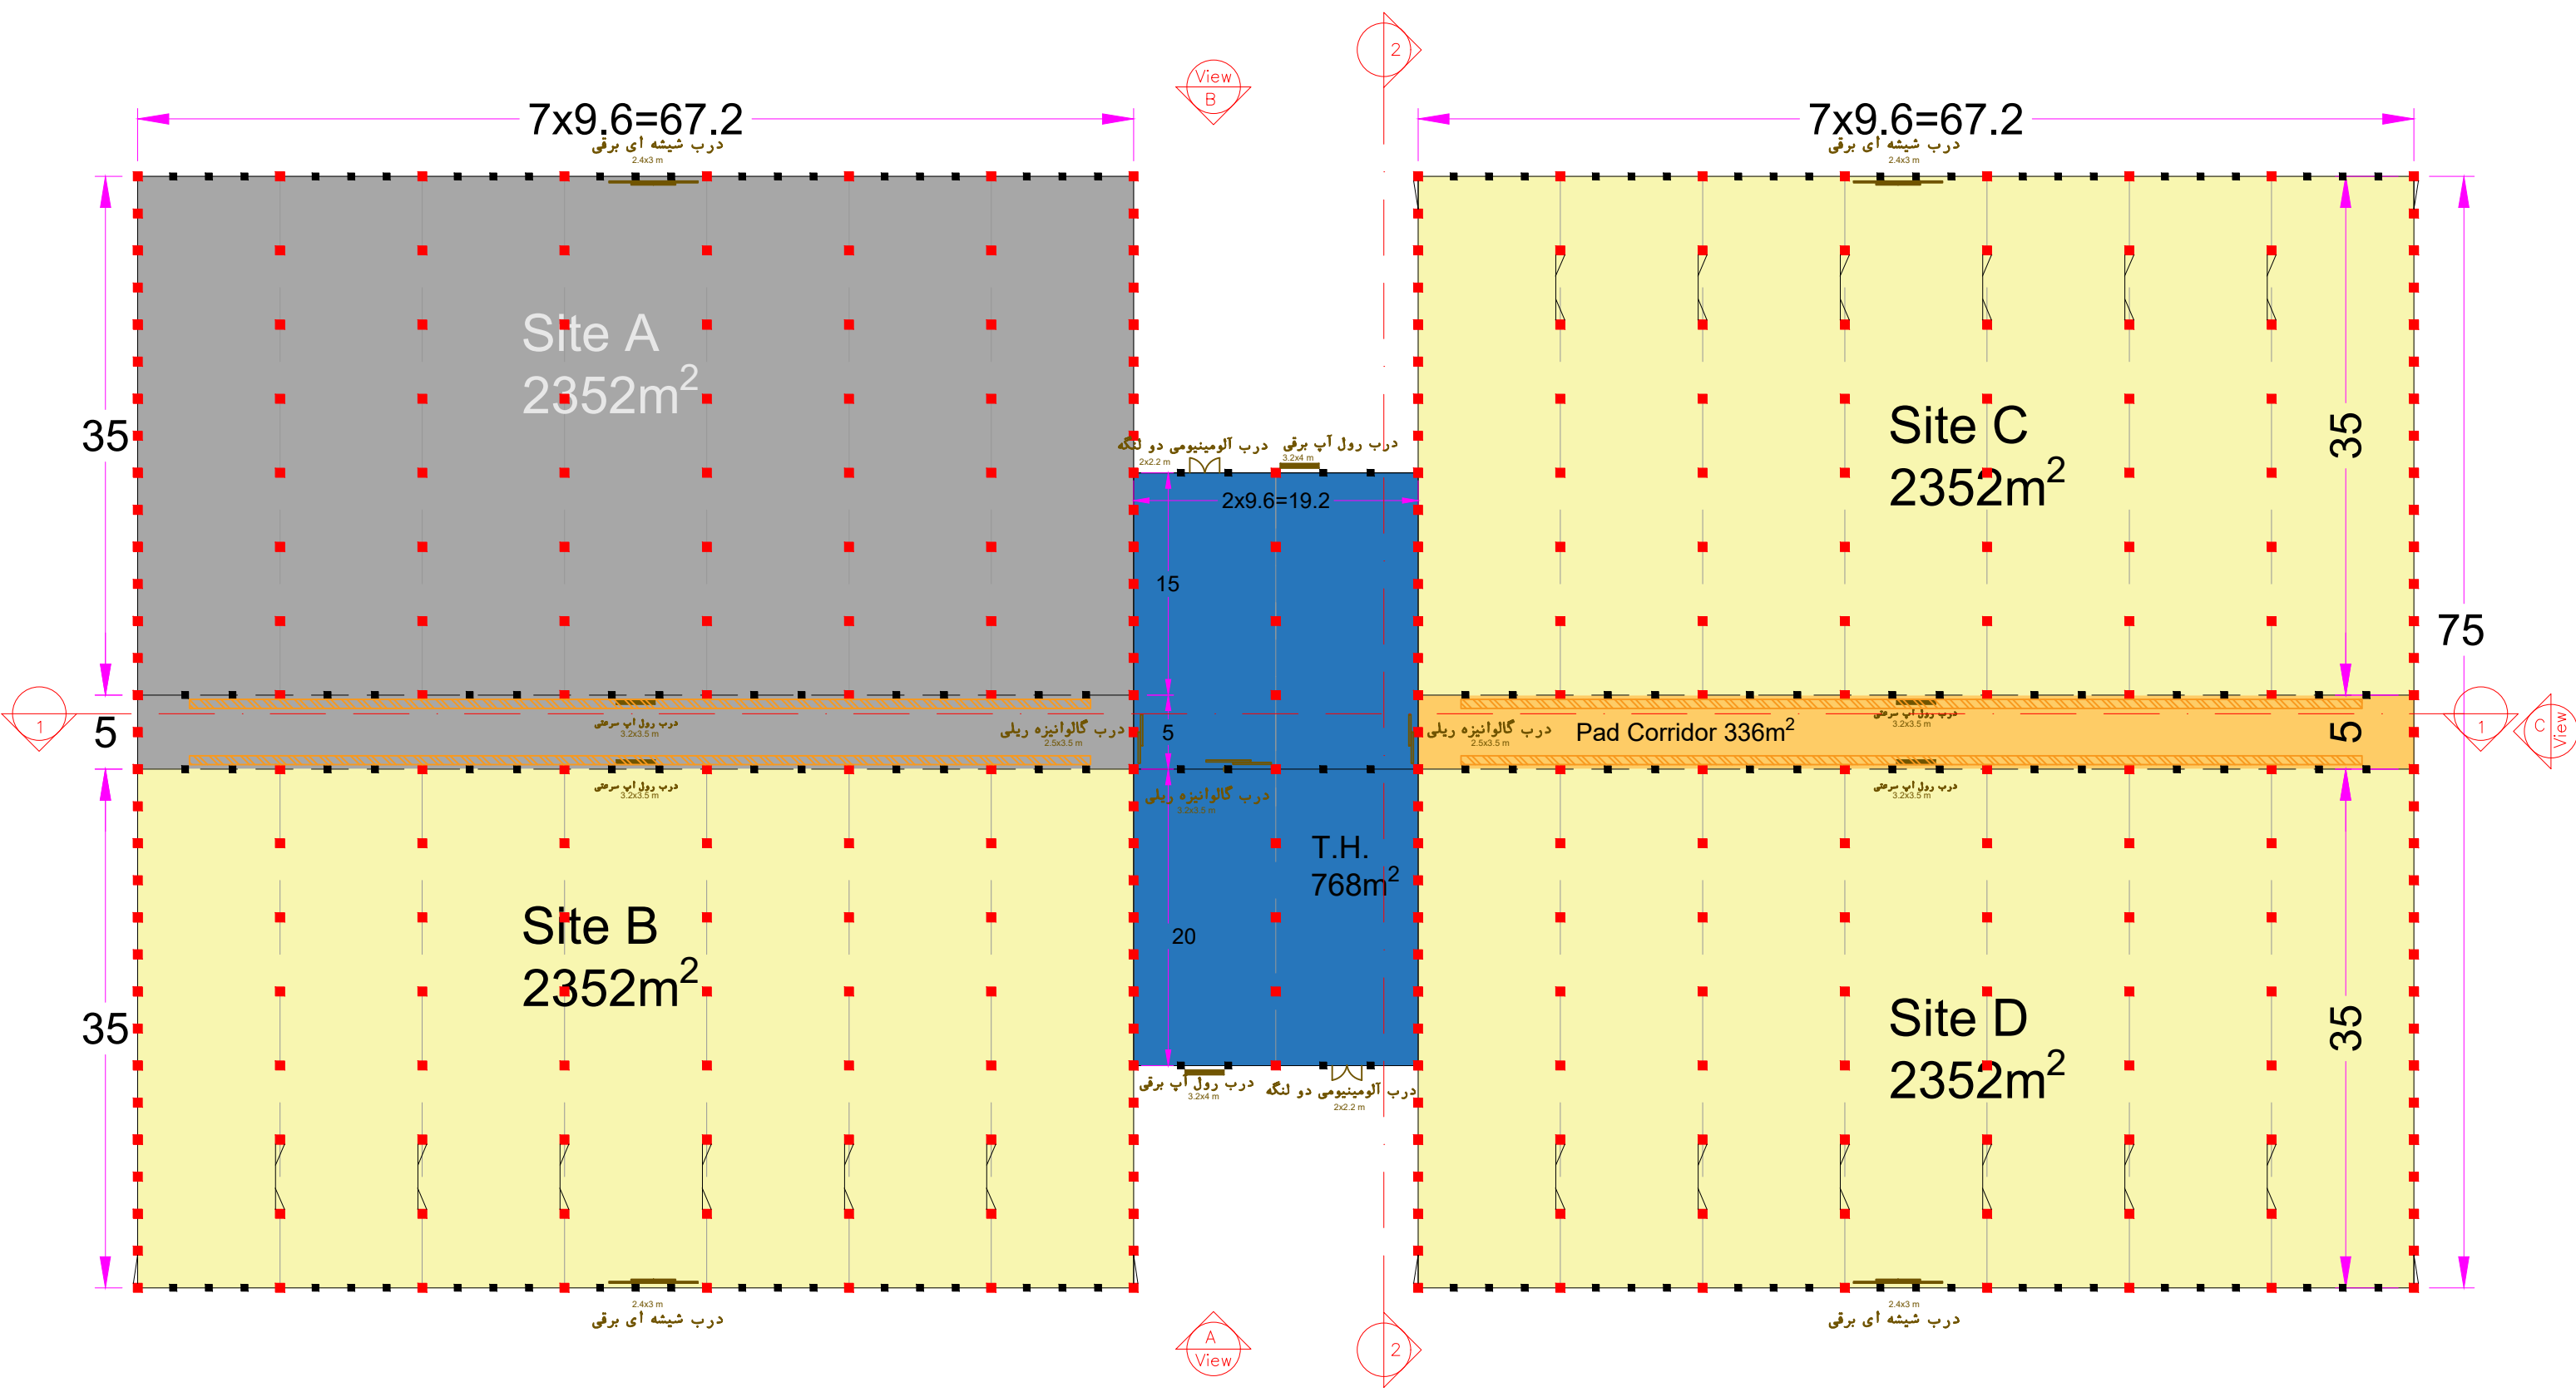


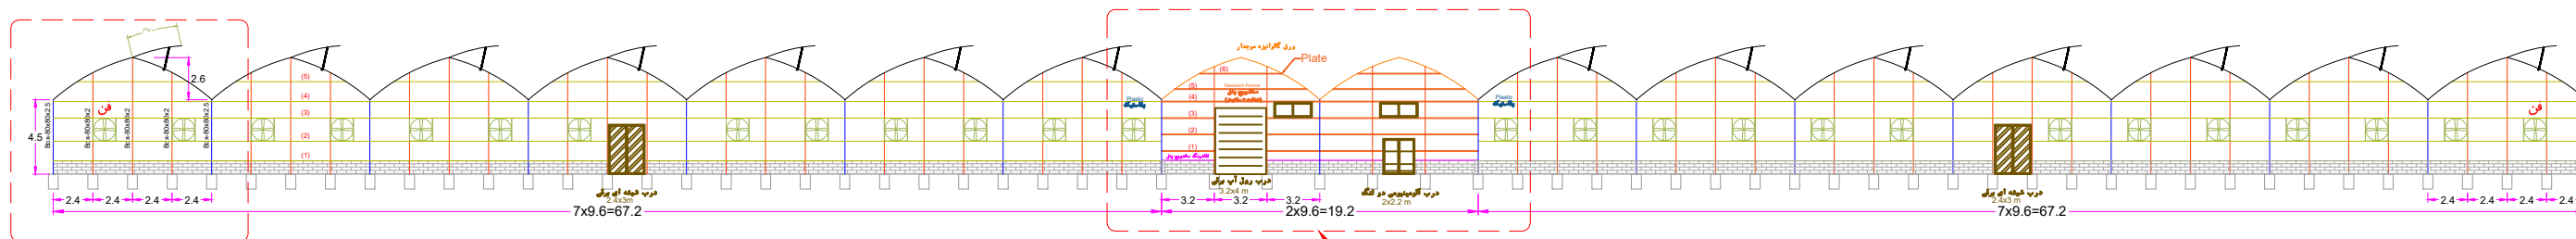



View A

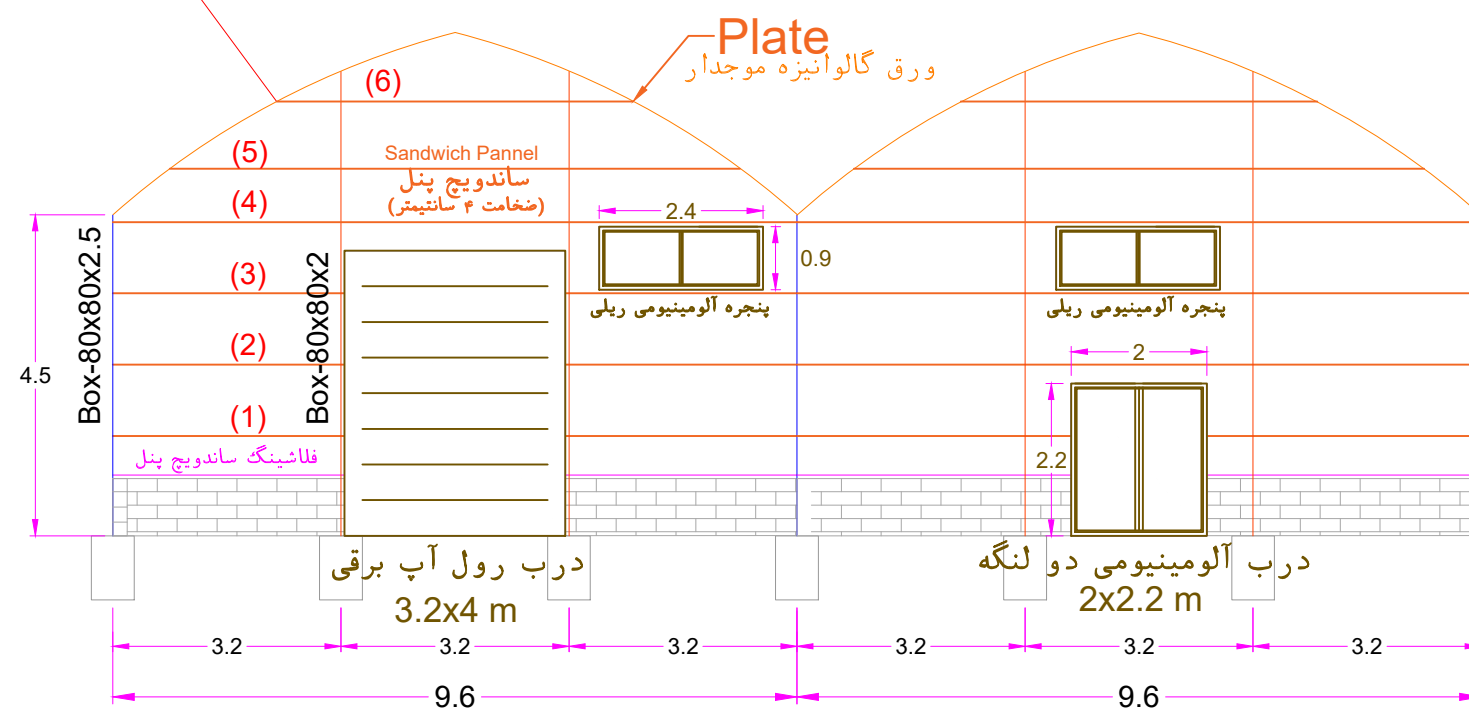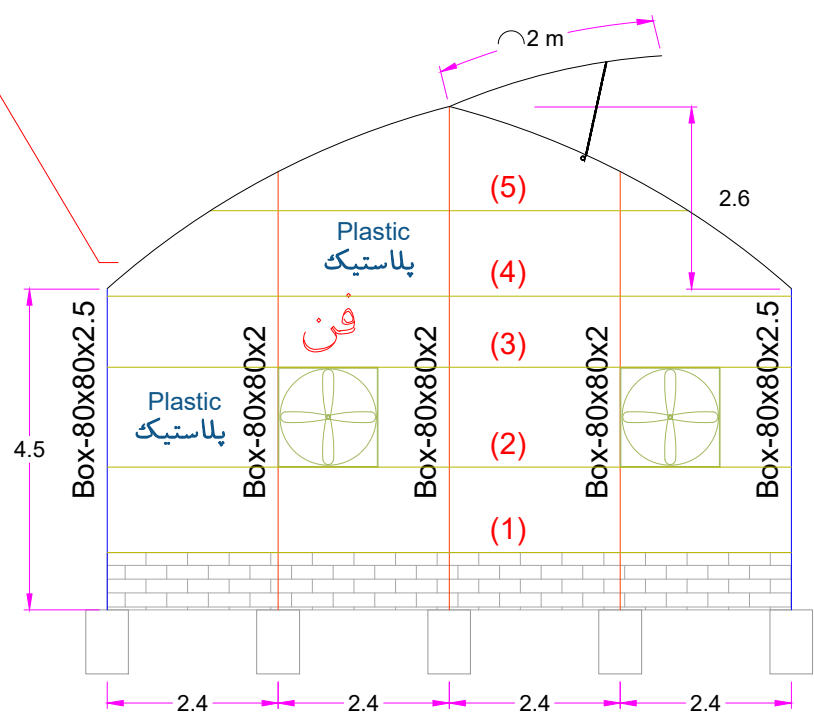

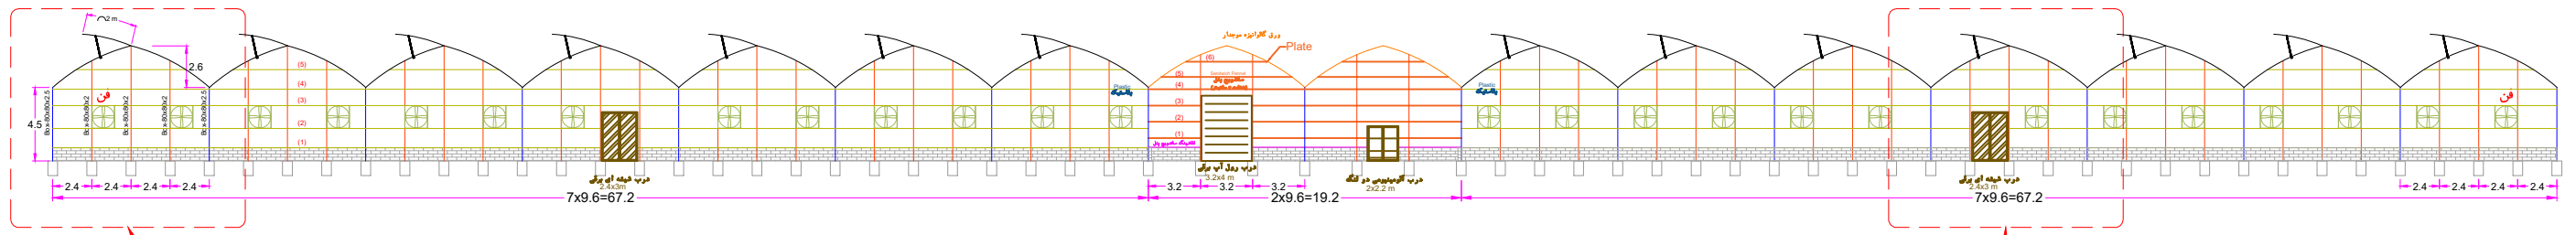




View B

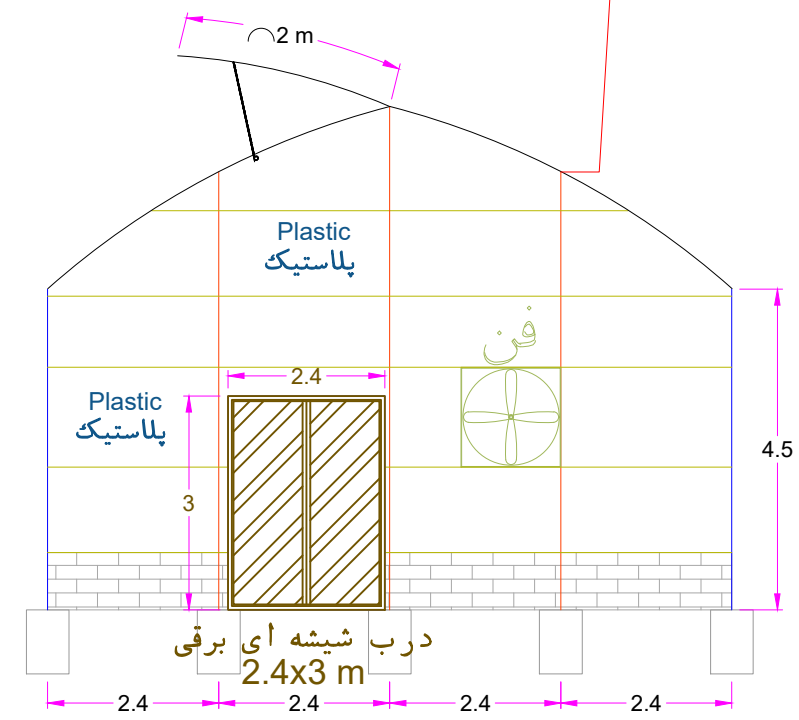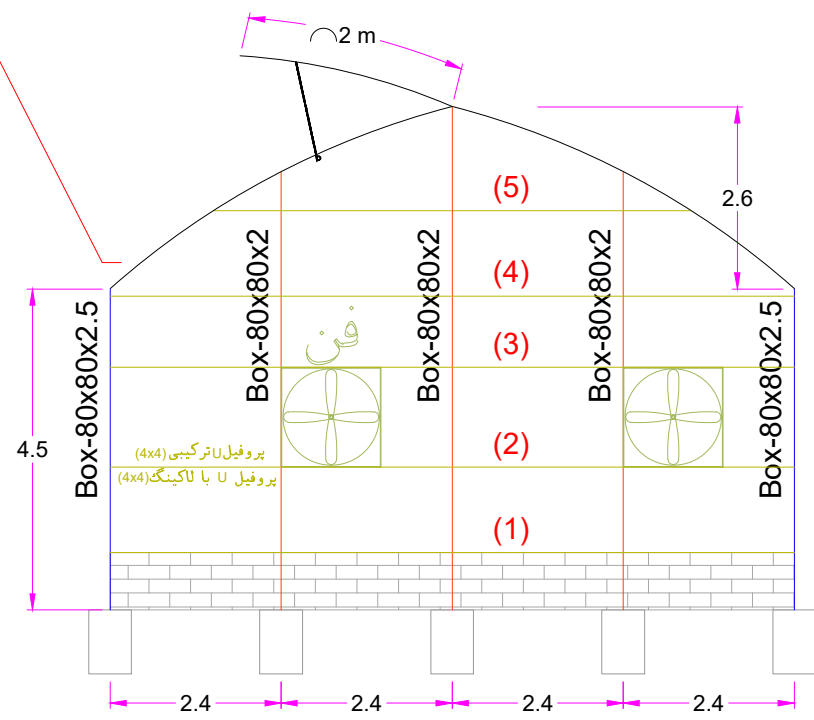


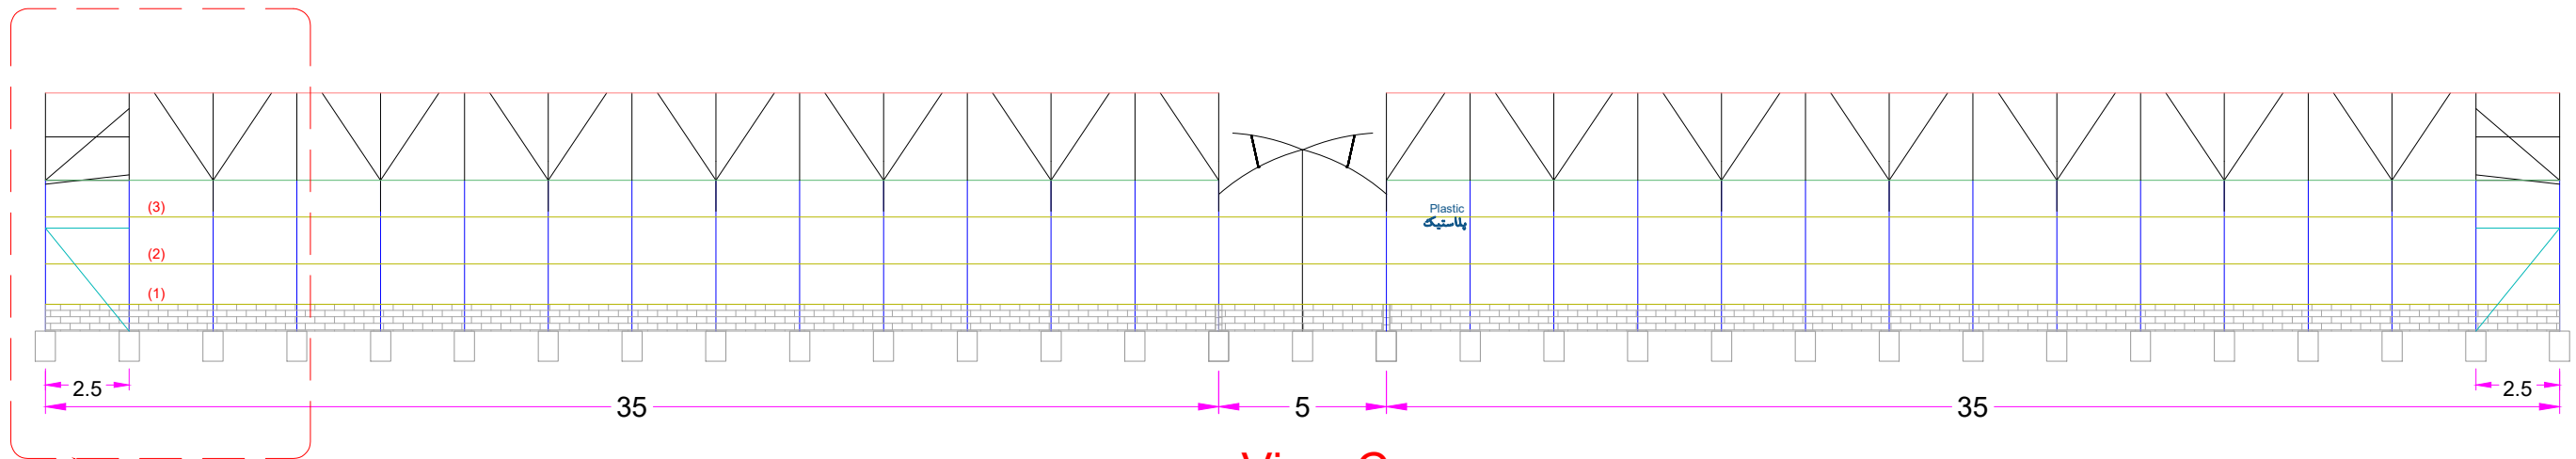


View C

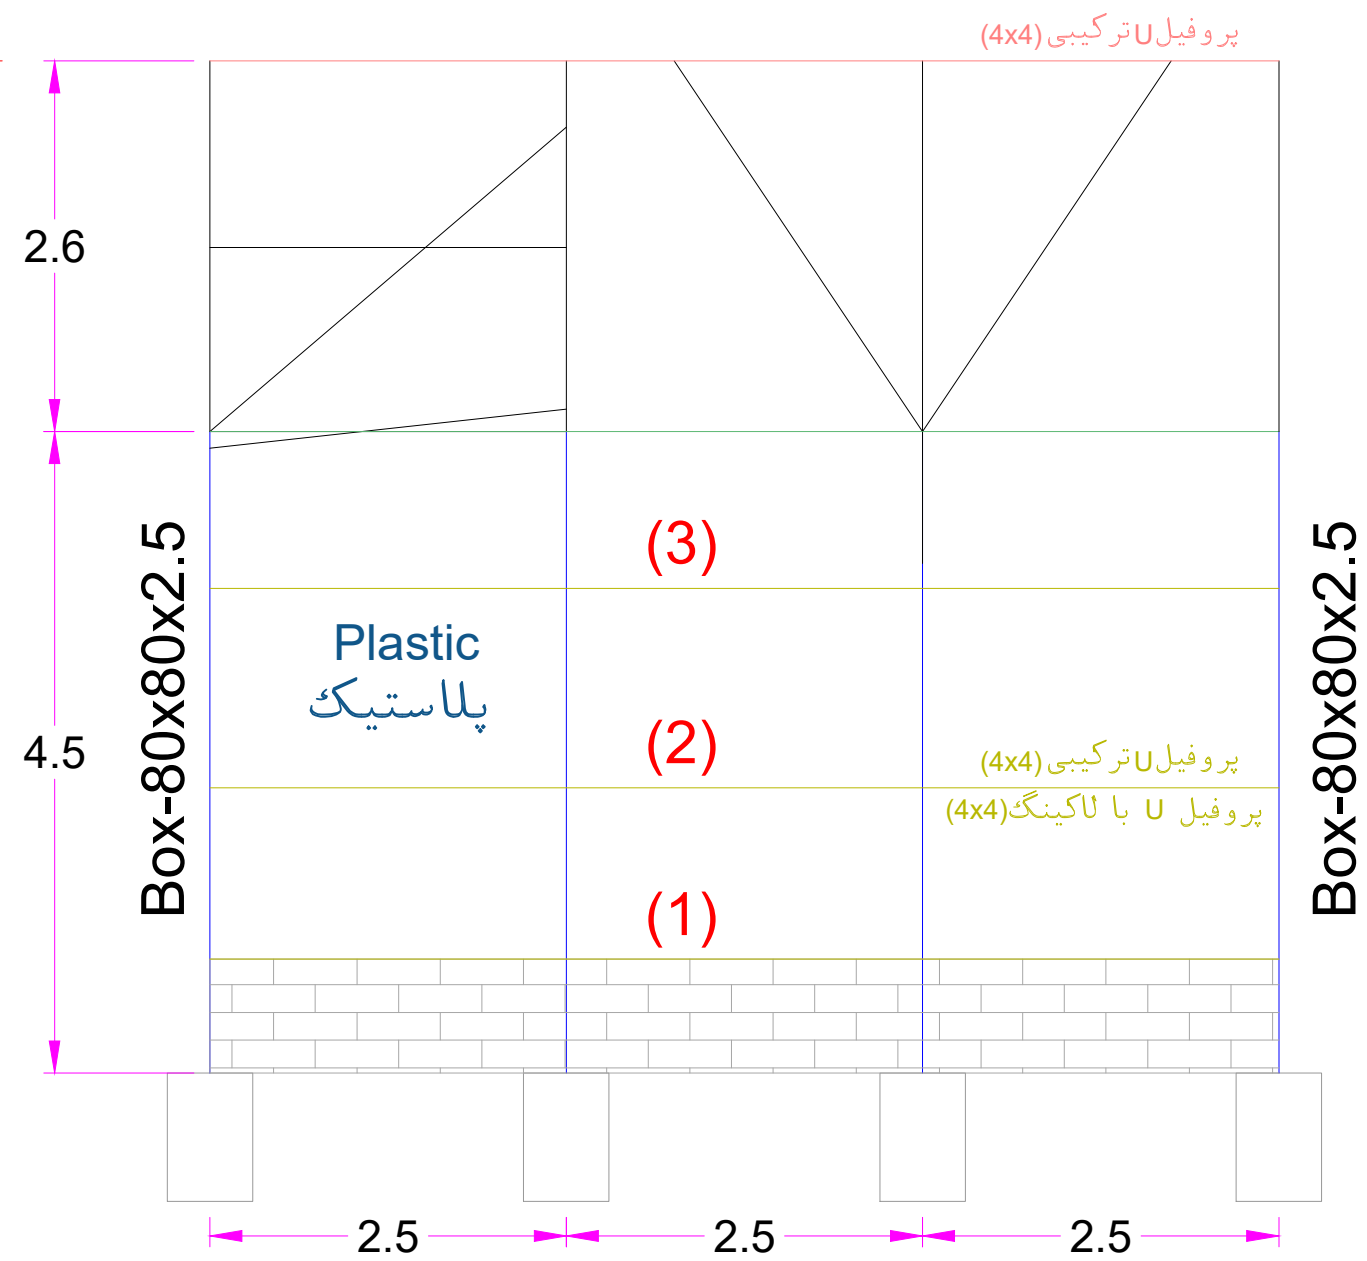

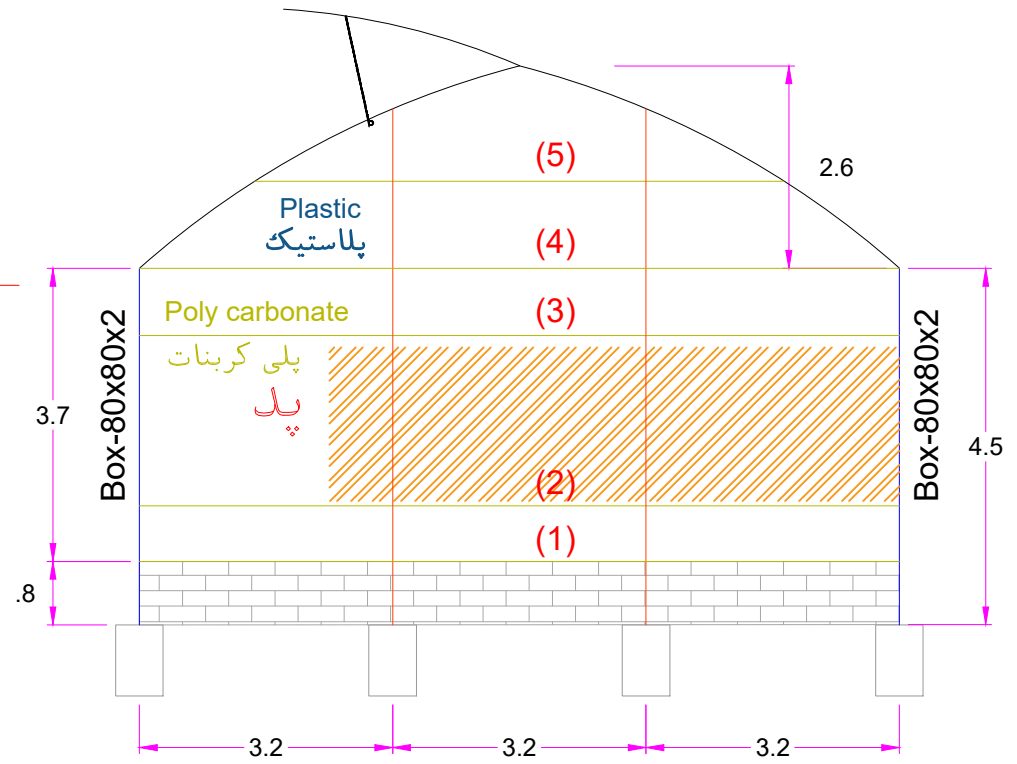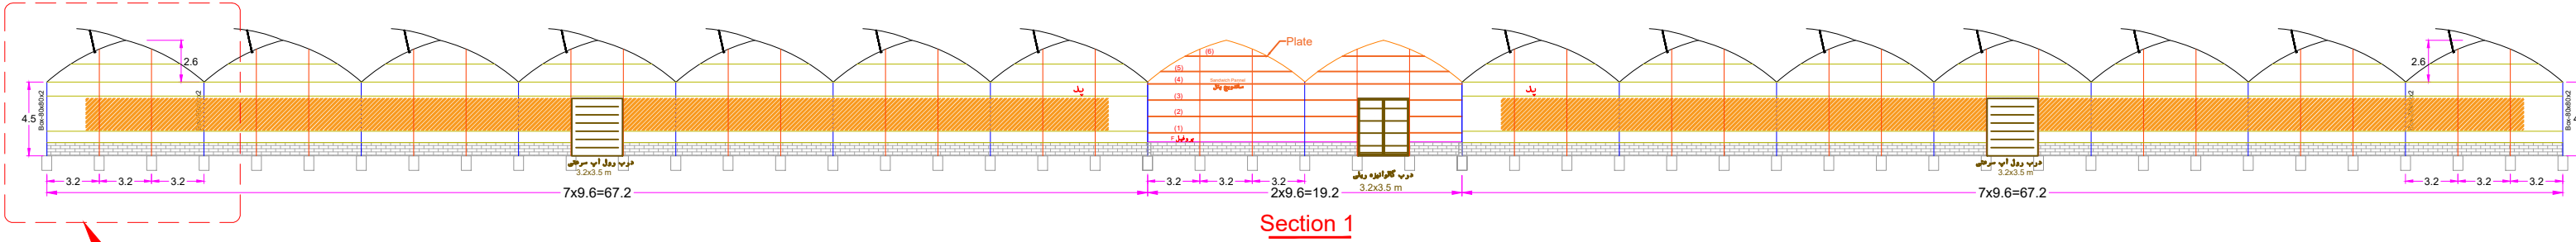

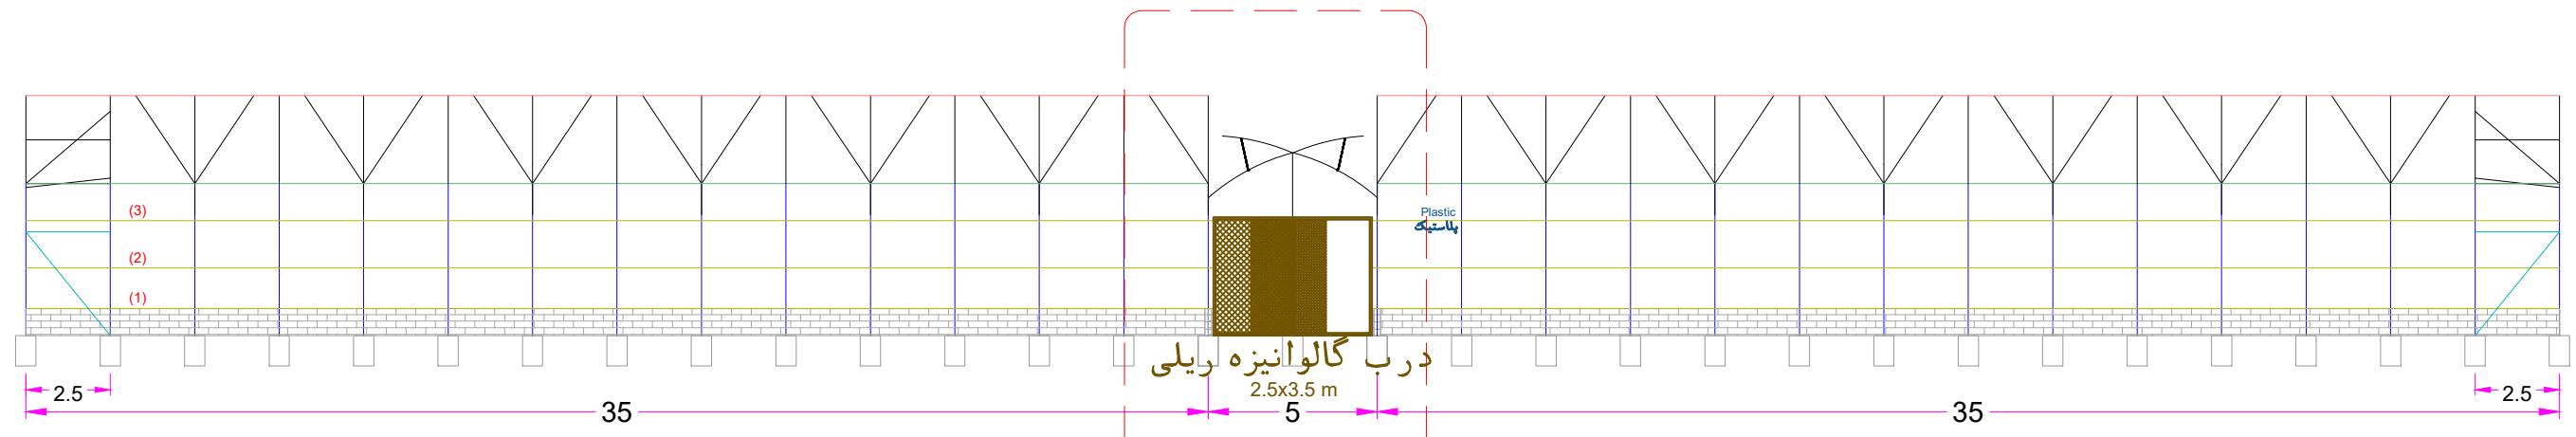


Section 2

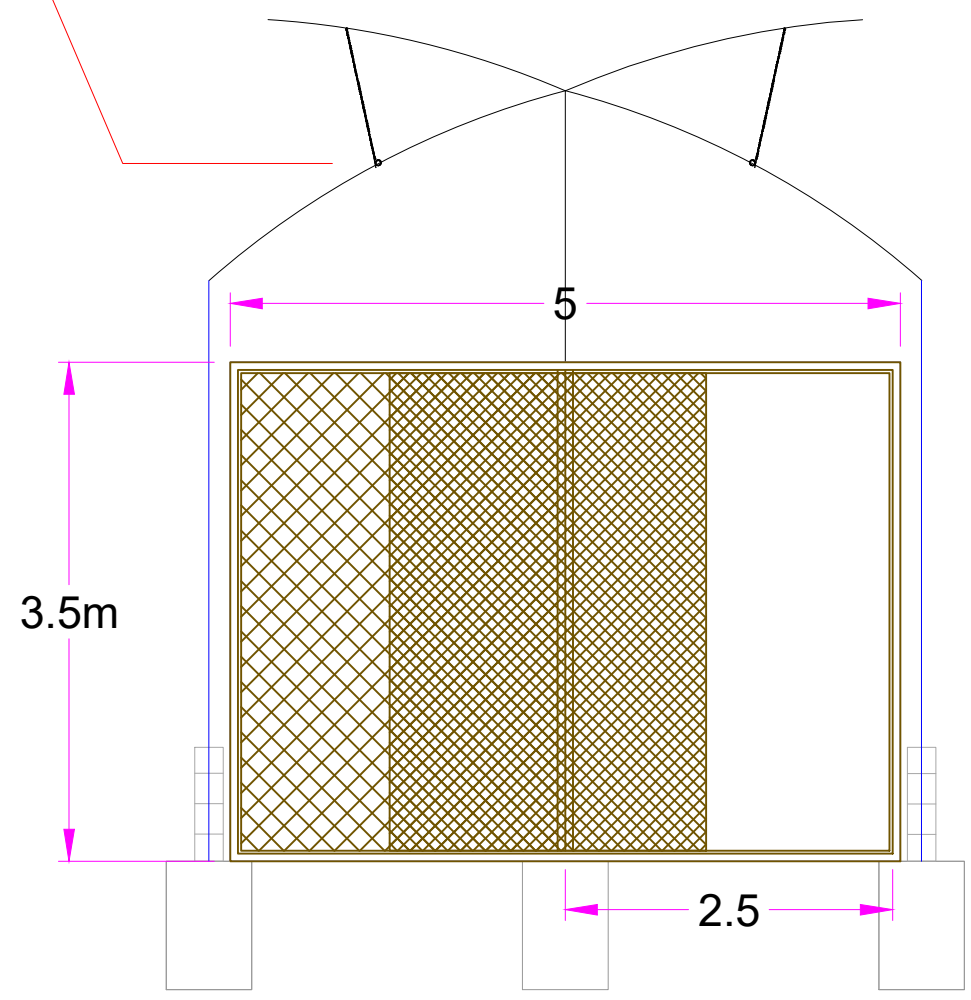


درب گالوانیزه ریلی
2.5x3.5 m



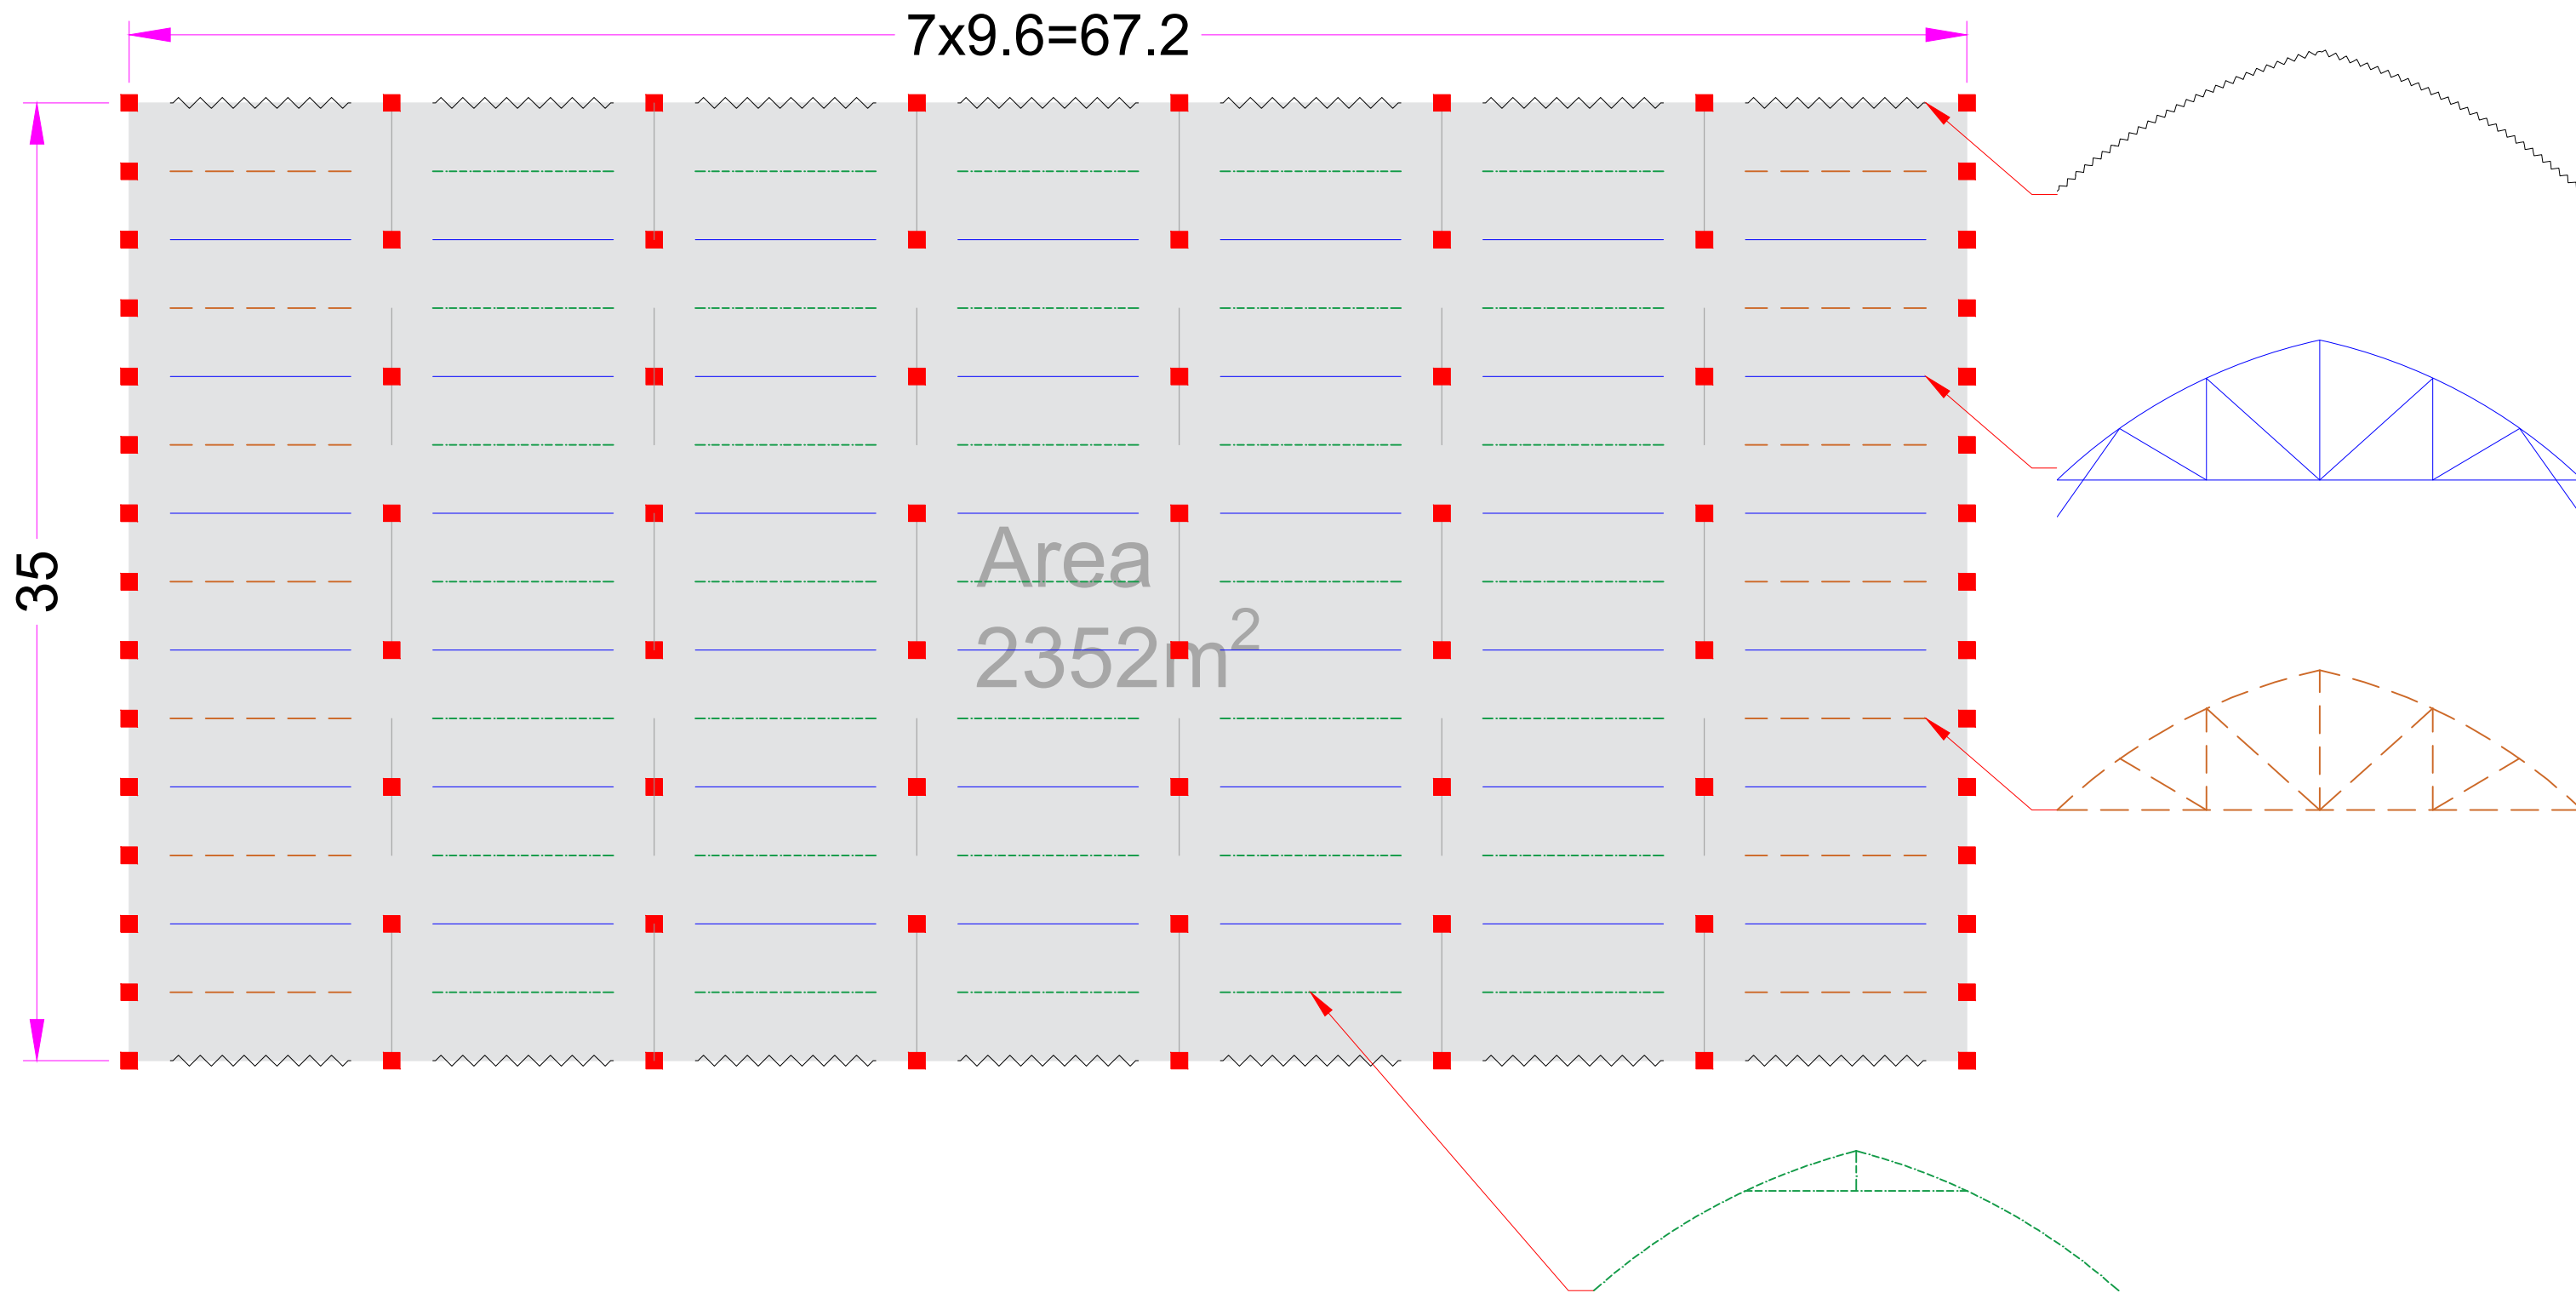


نقشه های فنی گلخانه رشد نهال های کشت بافتی شرکت کشاورزی و دامپروری فجر اصفهان

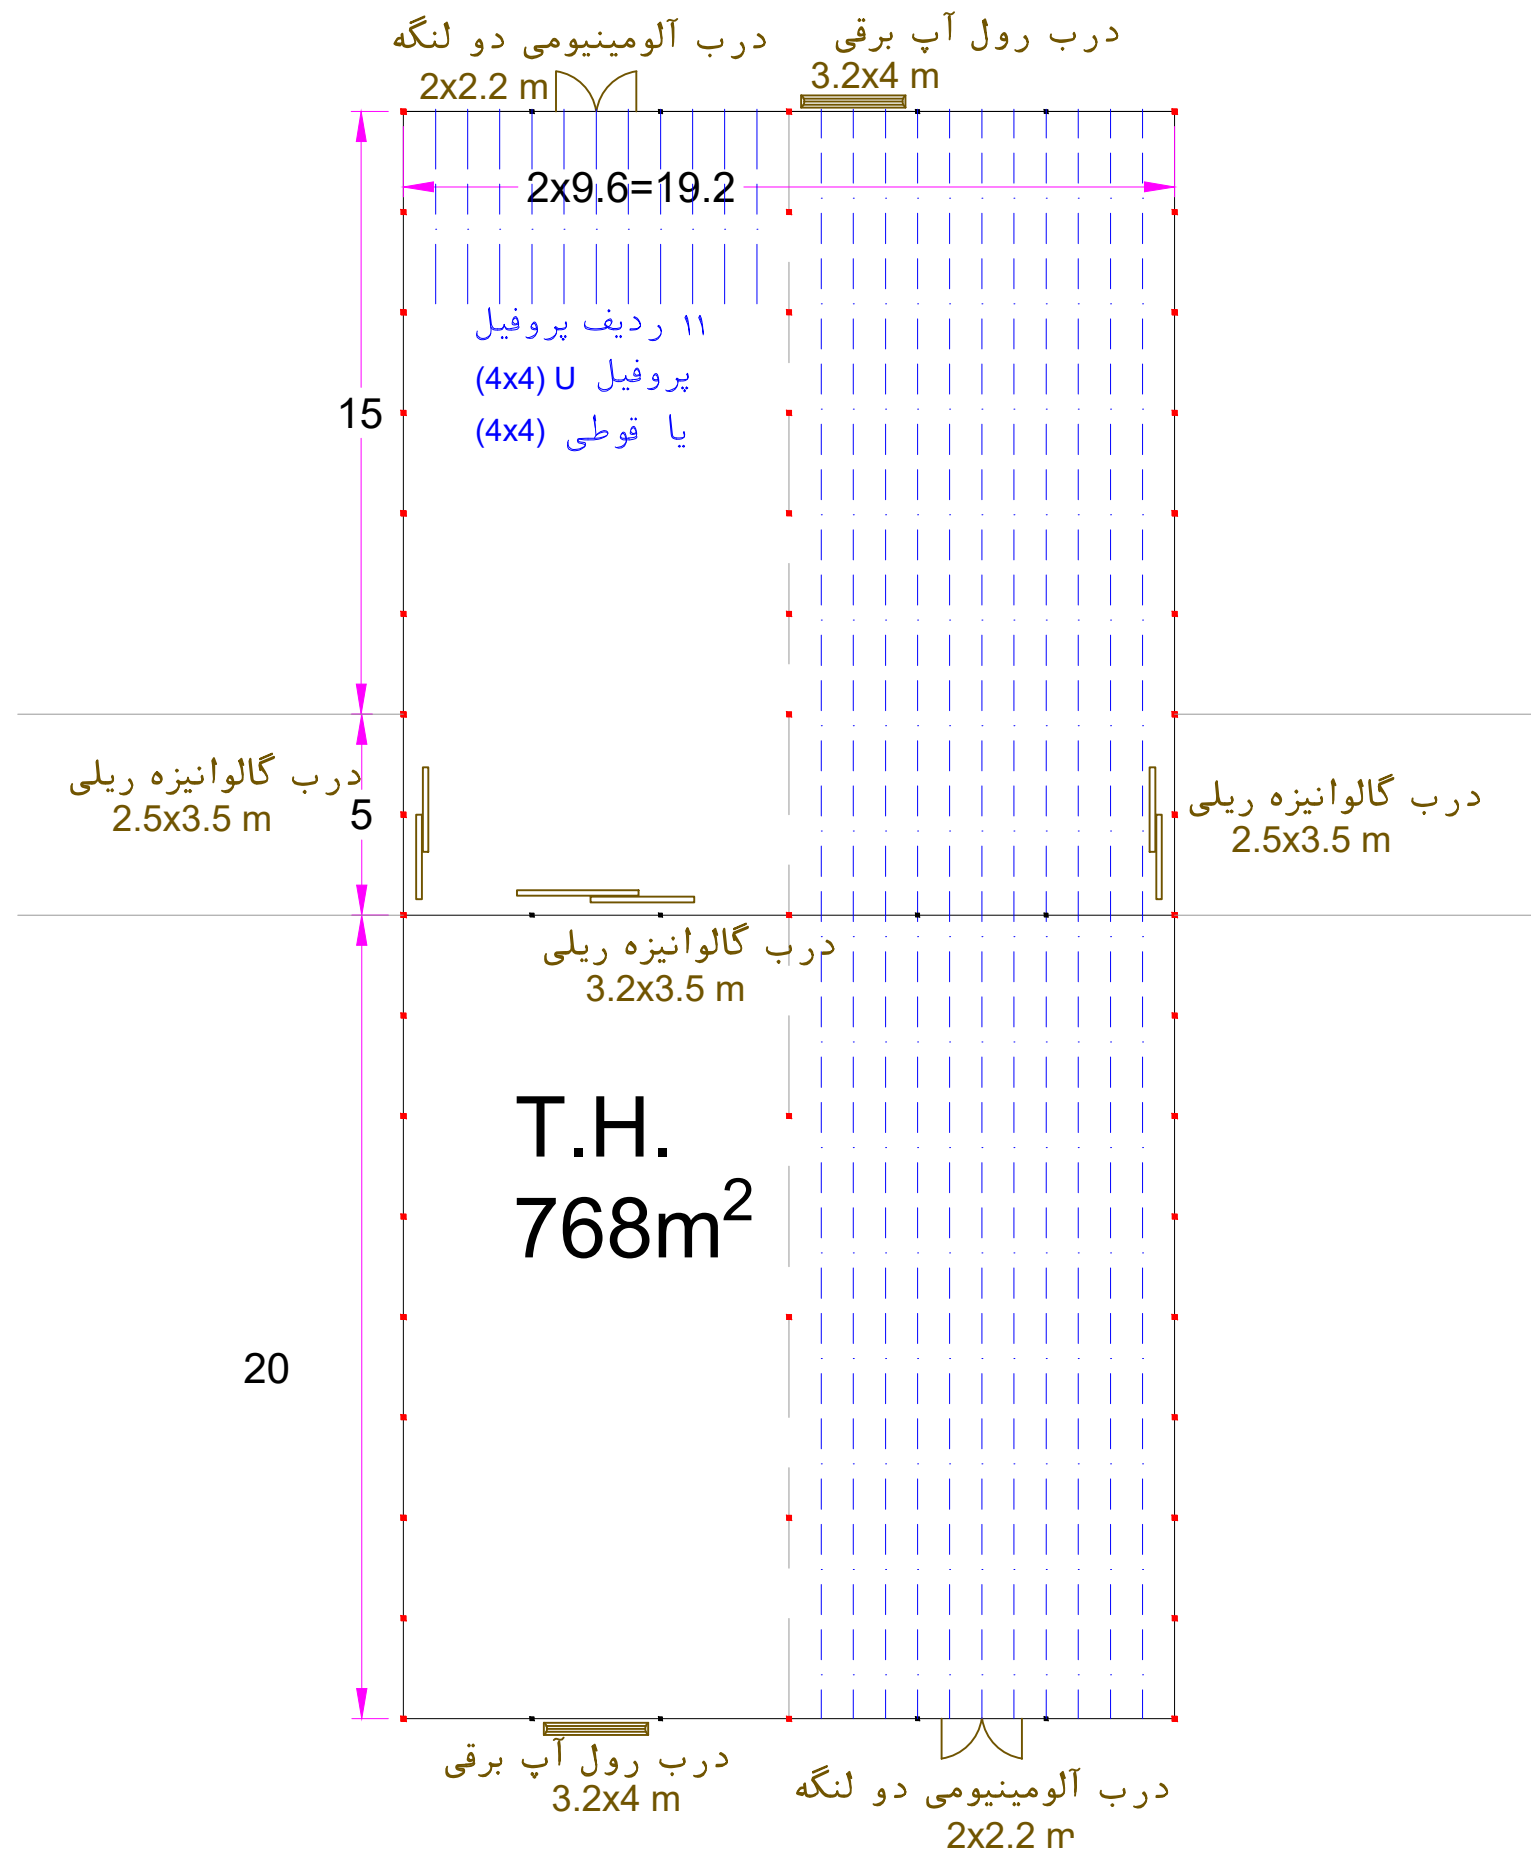

T.H. Roof Profiles



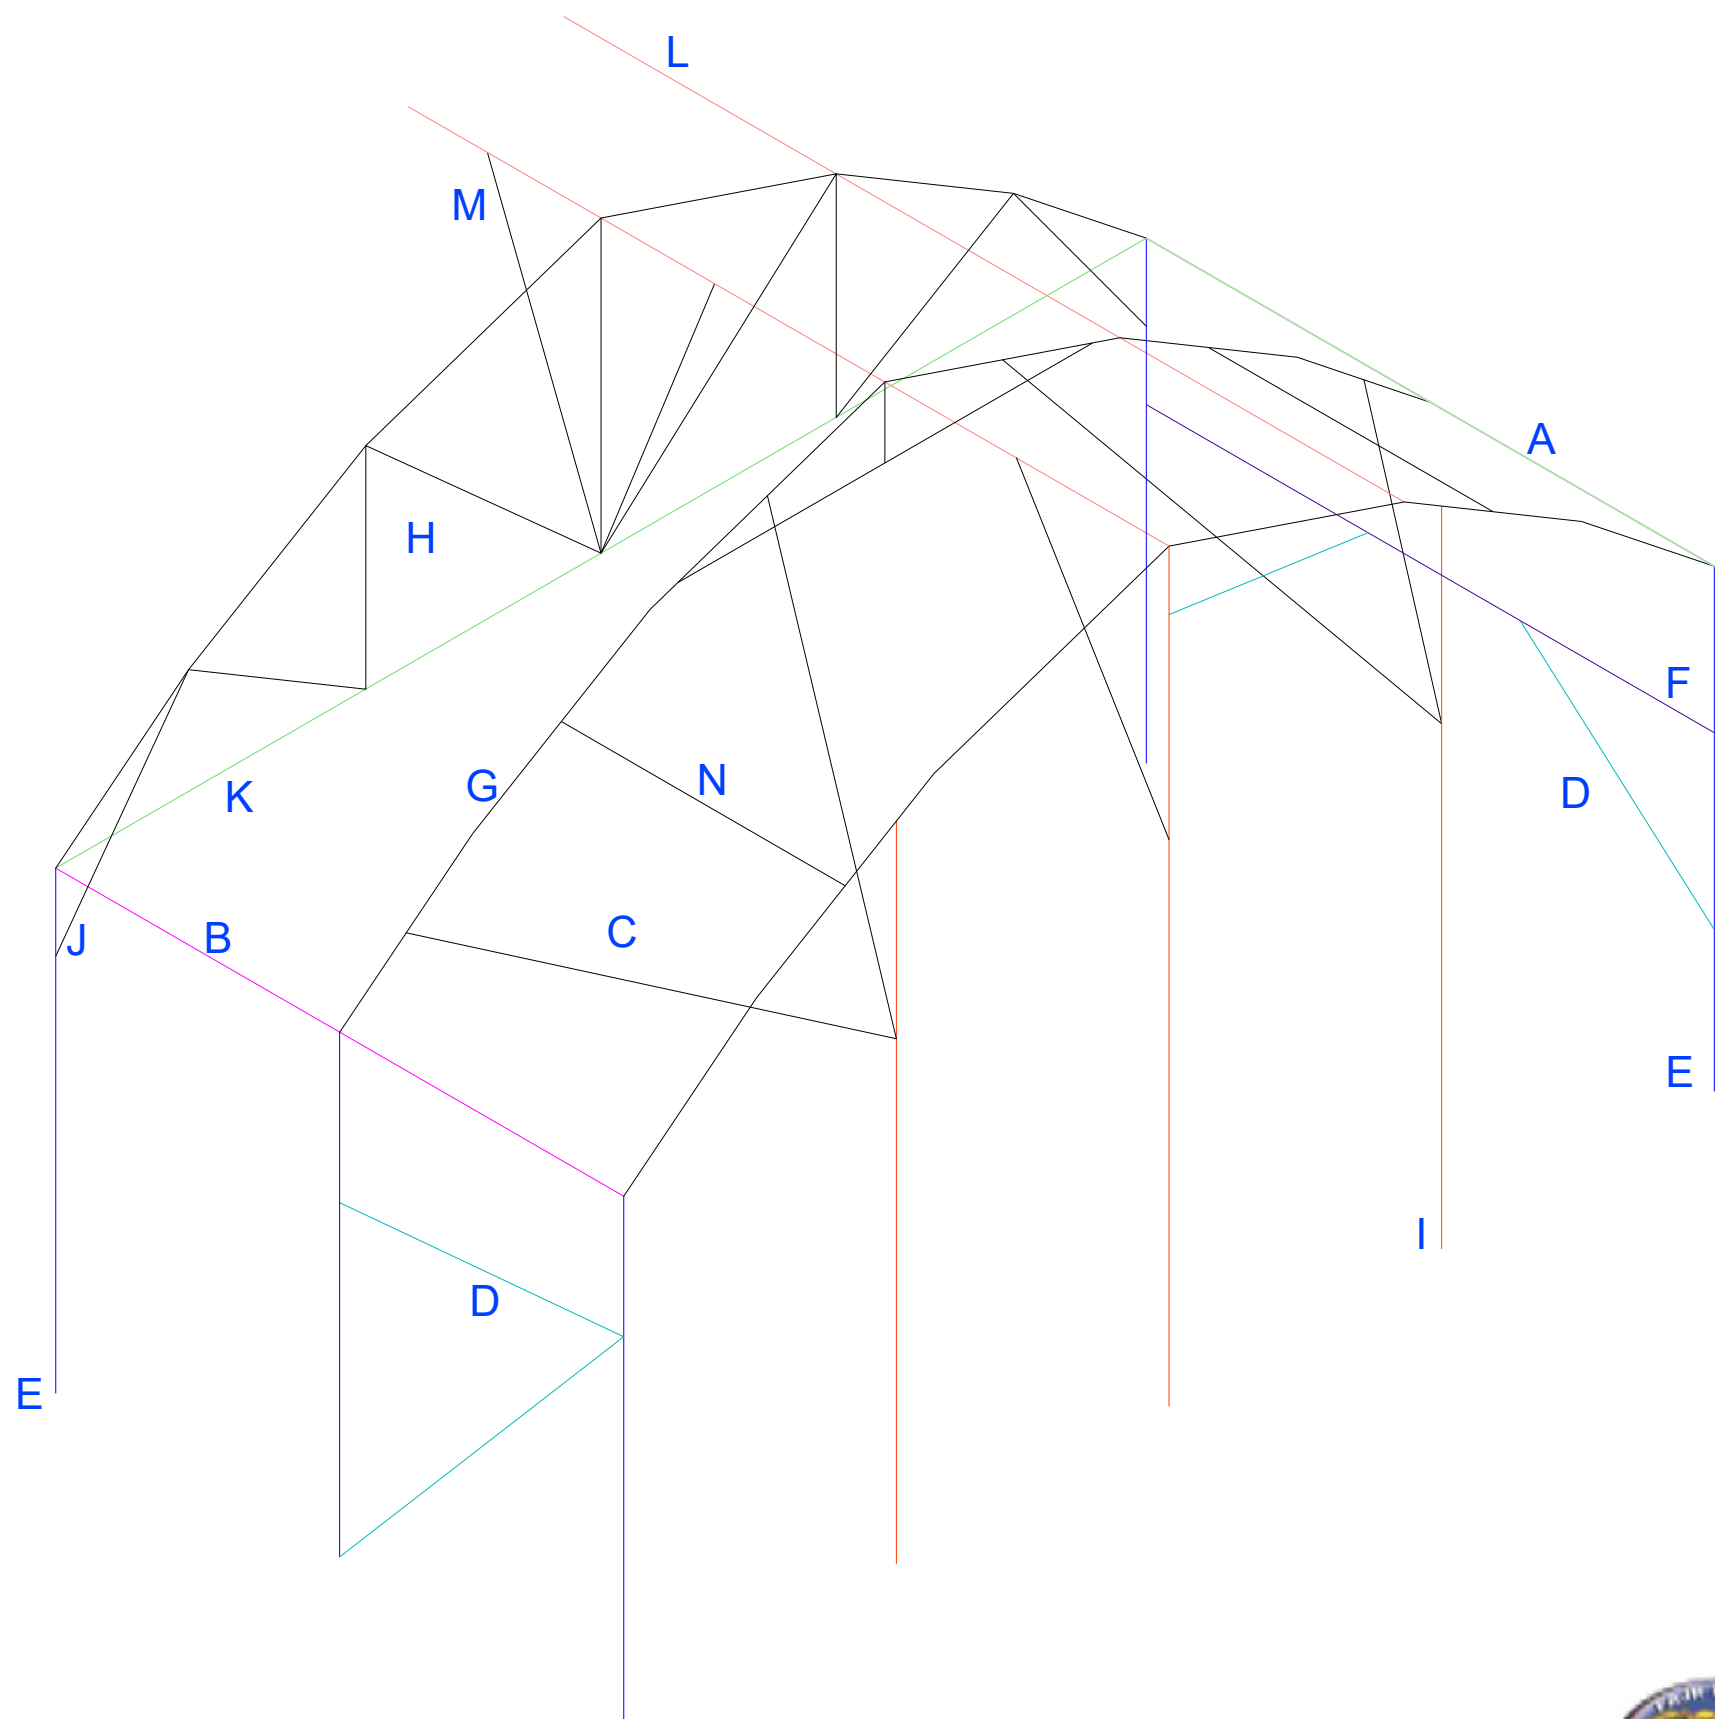

- A  ناودان میانی
- B  ناودان کناری
- C  لریزه گیر ستون
- D  بادبند V
- F  بادبند K
- E  ستون اصلی
- G  لوله ۶۰ کمان
- H  المان شبکه
- I  ستون فرعی
- J  المان کمان به ستون
- K  وتر
- L  پروفیل U
- M  المان
- N  مهاربند سقفی

